


IDEOWY PRZEKRÓJ POPRZECZNY HALLI

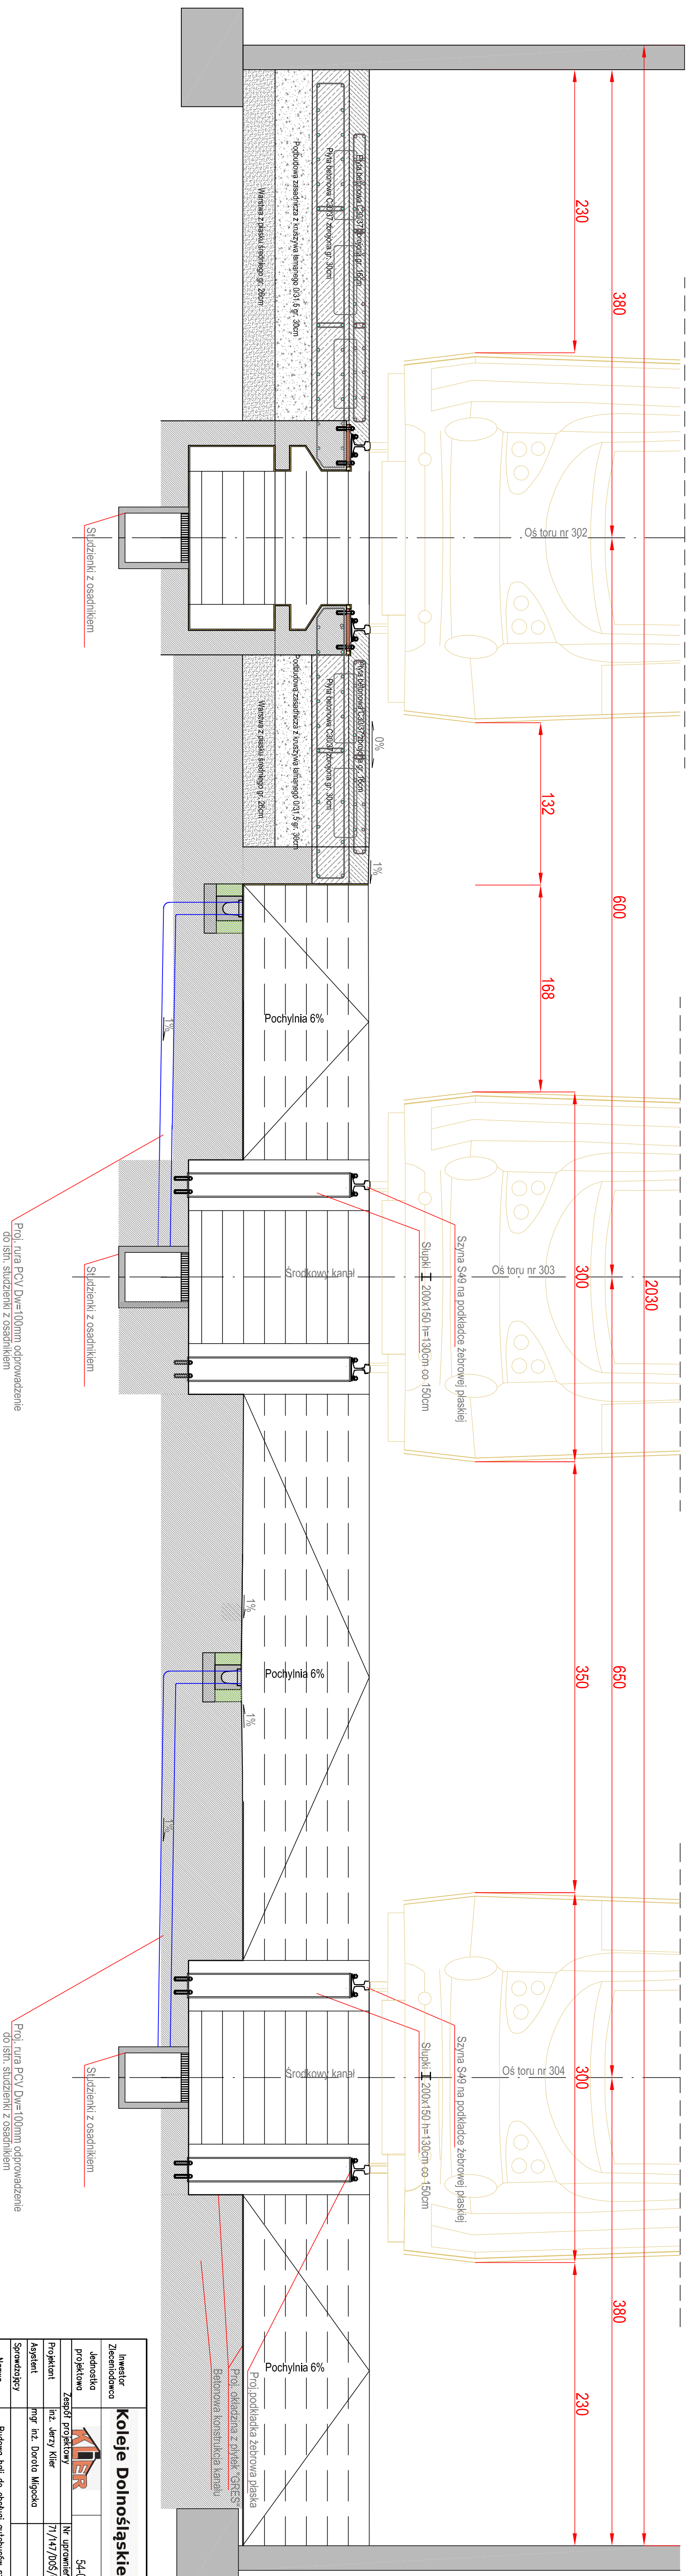

Proj. rura PCV D=100mm odprowadzenie do istn. studzienki z osadnikiem

Proj. rura PCV D=100mm odprowadzenie do istn. studzienki z osadnikiem

Investor Zleceniodawca		Koleje Dolnośląskie S.A. ul. Wojska Polskiego 1 59-220 Legnica	
Jednostka projektowa		Zakład Budowlany KLIER Przemyska 16a	
Zespół projektowy		Nr uprawnień Specjalność: Papis	
Projektant	inż. Jerzy Klier	Drogi / Koleje	
Asystent	mgr inż. Dorota Migołka		
Sprawdzający			
Nazwa inwestycji	Budowa hali do obsługi autobusów szynowych dla Kolei Dolnośląskich S.A. w Legnicy		
Nazwa opracowania	Koncepcja programowa – przystąpienie układu torowego wraz z lokalizacją hali obsługi autobusów szynowych		
Nazwa rysunku	Przekrój poprzeczny		
Skala	Nr umowy	Bronza	Stadium Nr rys.
1:25	07.2016r	-	T-3C